SW 1/4 CHAPIN TWP.

11 C

T. 9 N. - R. 1 E.

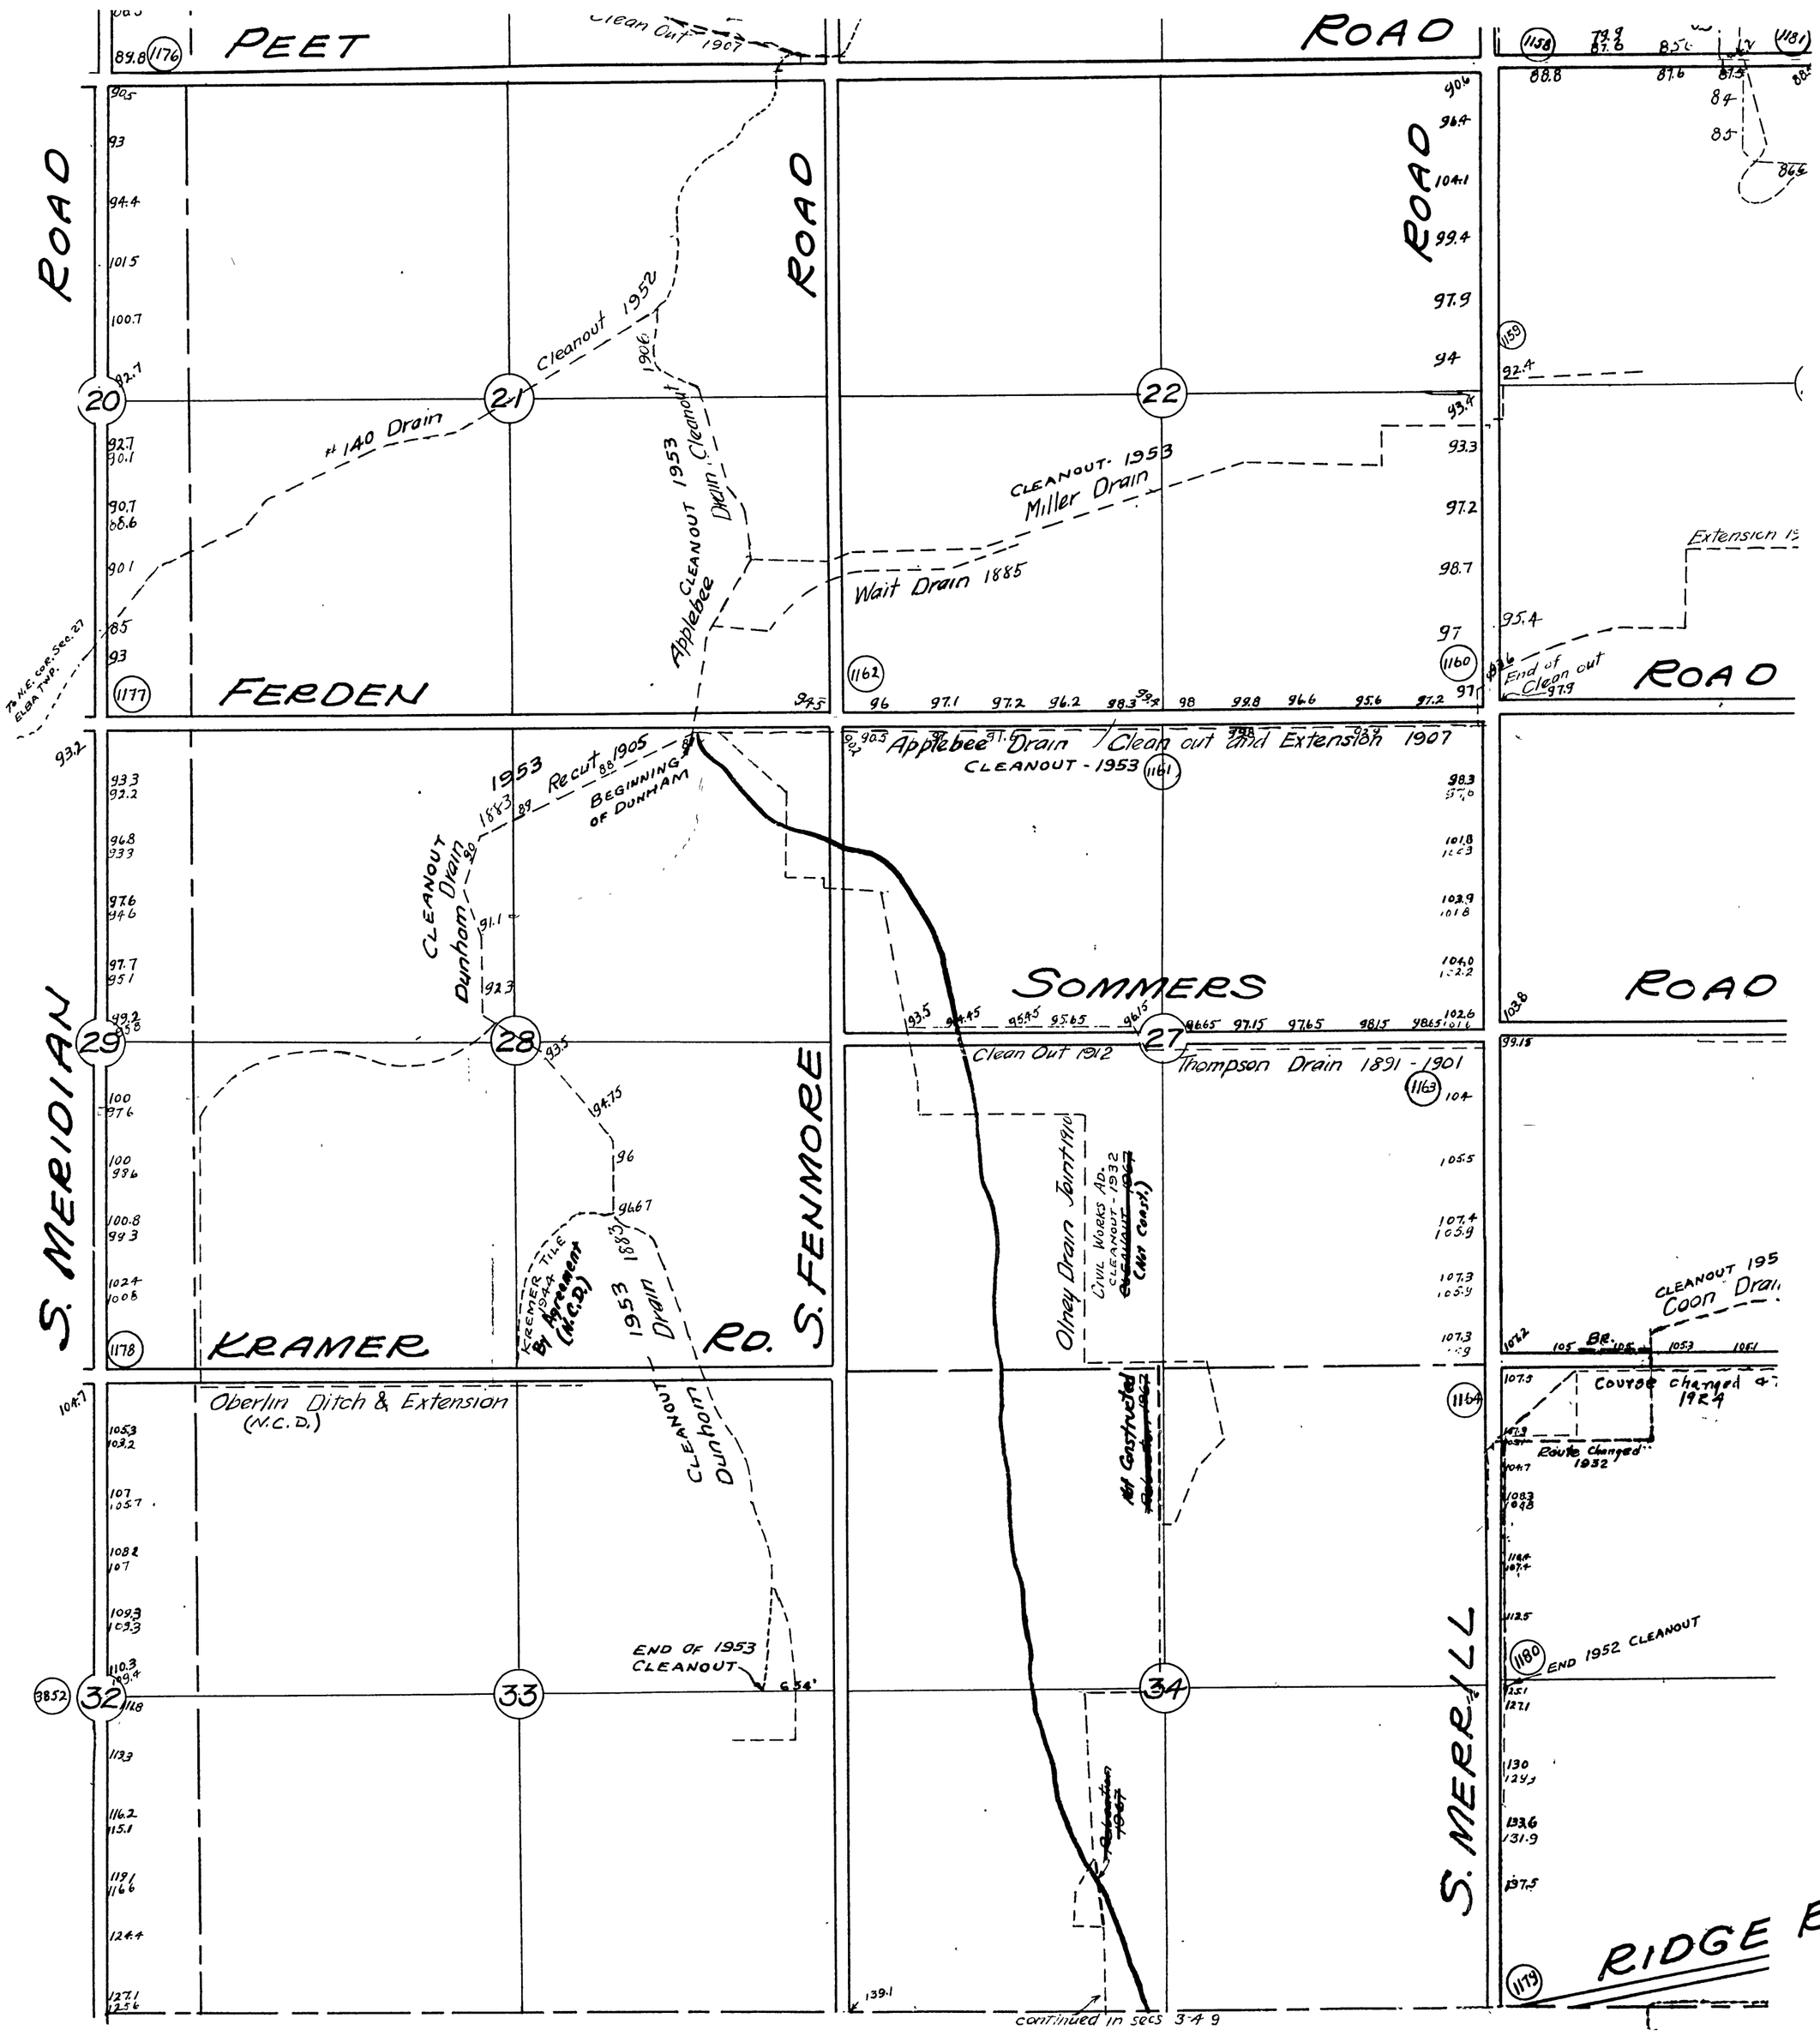

N.C.D. = Not a County Drain

Revised 11-77 C.W.M.
3-89 D.D.E.
7-95 DDE

B-3364-43